
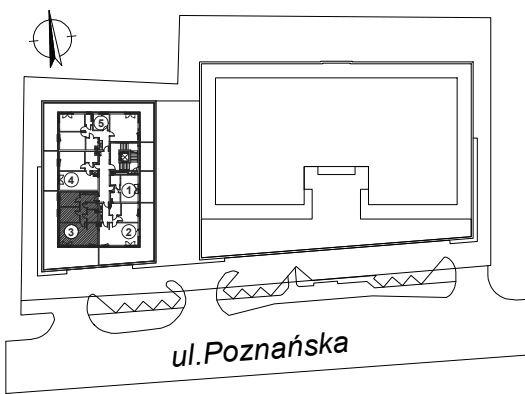


faktoria

ZAŁĄCZNIK NR 1A - RZUT LOKALU MIESZKALNEGO

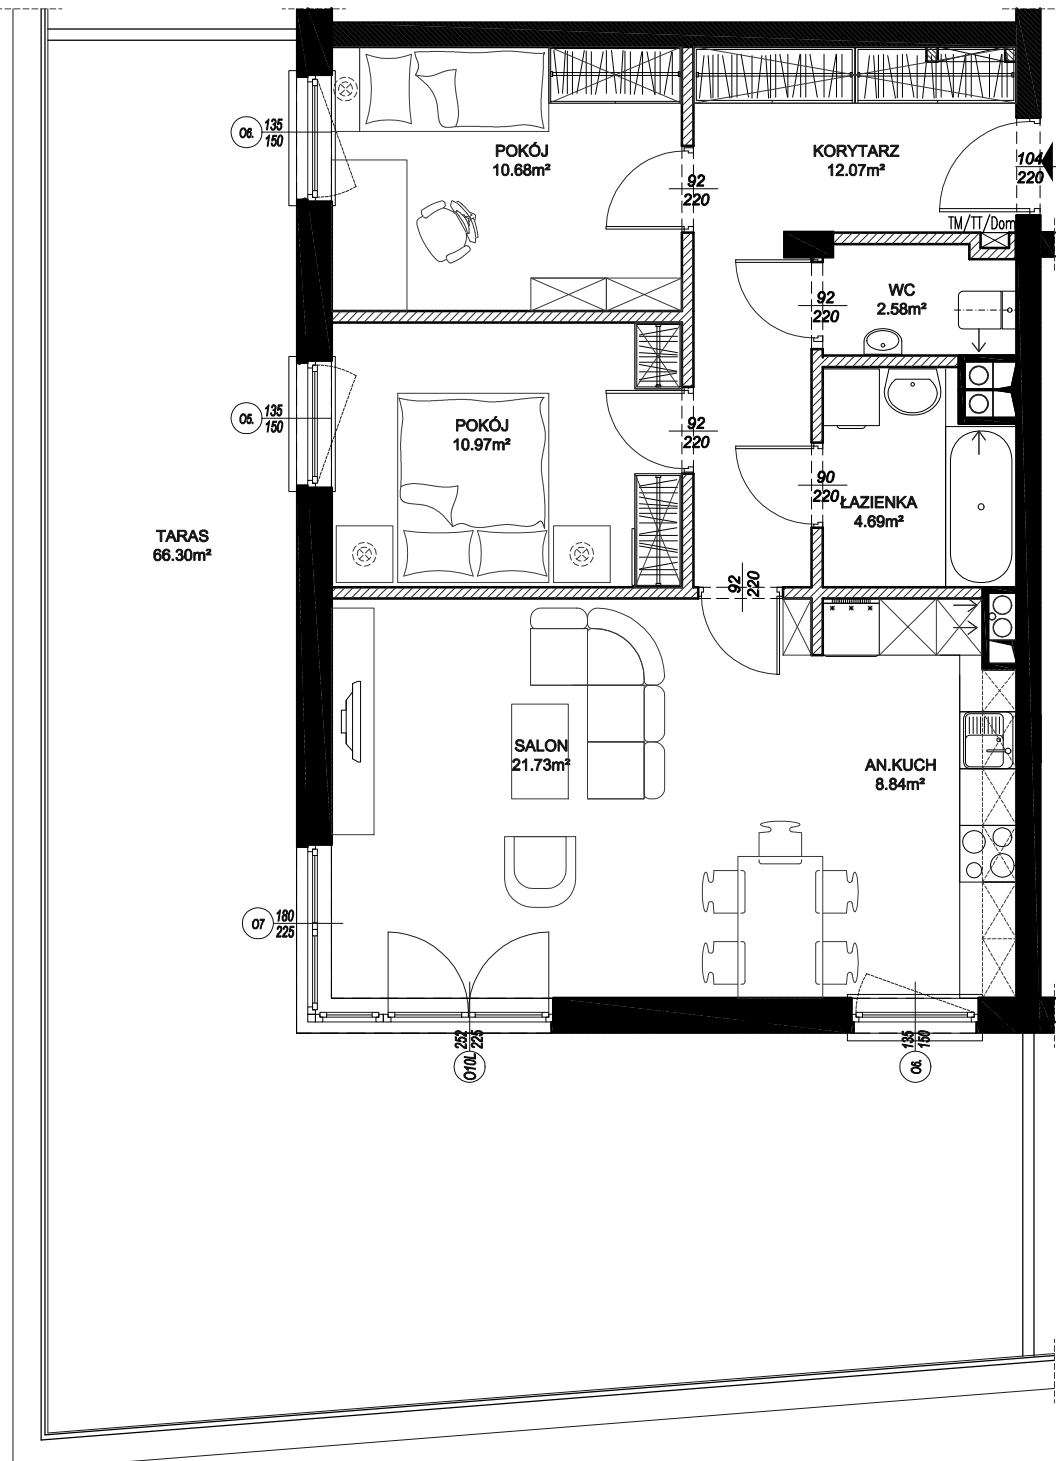

		CENY :	
NR MIESZKANIA	3	1 m ²	
ILOŚĆ POKOI	3	PUM	
POWIERZCHNIA	71.51m ²	KOM. LOK	
TARAS/BALKON	66.30m ²	GARAŻ	
PIĘTRO NR	I	1m ² TARASU/BALKONU	
		RAZEM	
		FAKTORIA AT Kompania Budowlana Sp. z o. o. Sp. k. Ożarów Mazowiecki, ul. Ożarowska 25 lok. U2 tel: +48 511 200 000, www.atkb.pl, e-mail: info@atkb.pl	

UWAGI:
 - powierzchnie liczone wg normy PN-ISO 9836:1997
 - dokument informacyjny nie jest ofertą w rozumieniu kodeksowym