



# faktoria

## ZAŁĄCZNIK NR 1A - RZUT LOKALU MIESZKALNEGO

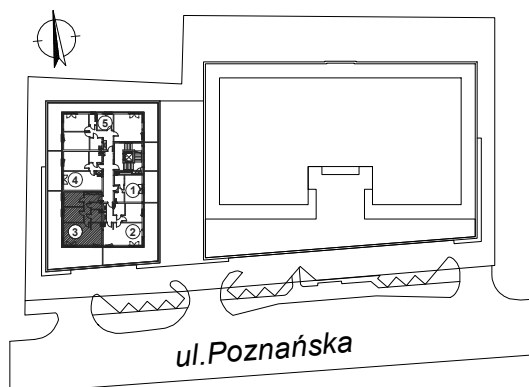

		CENY :	
NR MIESZKANIA	3	1 m <sup>2</sup>	
ILOŚĆ POKOI	3	PUM	
POWIERZCHNIA	71.51m <sup>2</sup>	KOM. LOK	
TARAS/BALKON	66.30m <sup>2</sup>	GARAŻ	
PIĘTRO NR	I	1m <sup>2</sup> TARASU/BALKONU	
		RAZEM	

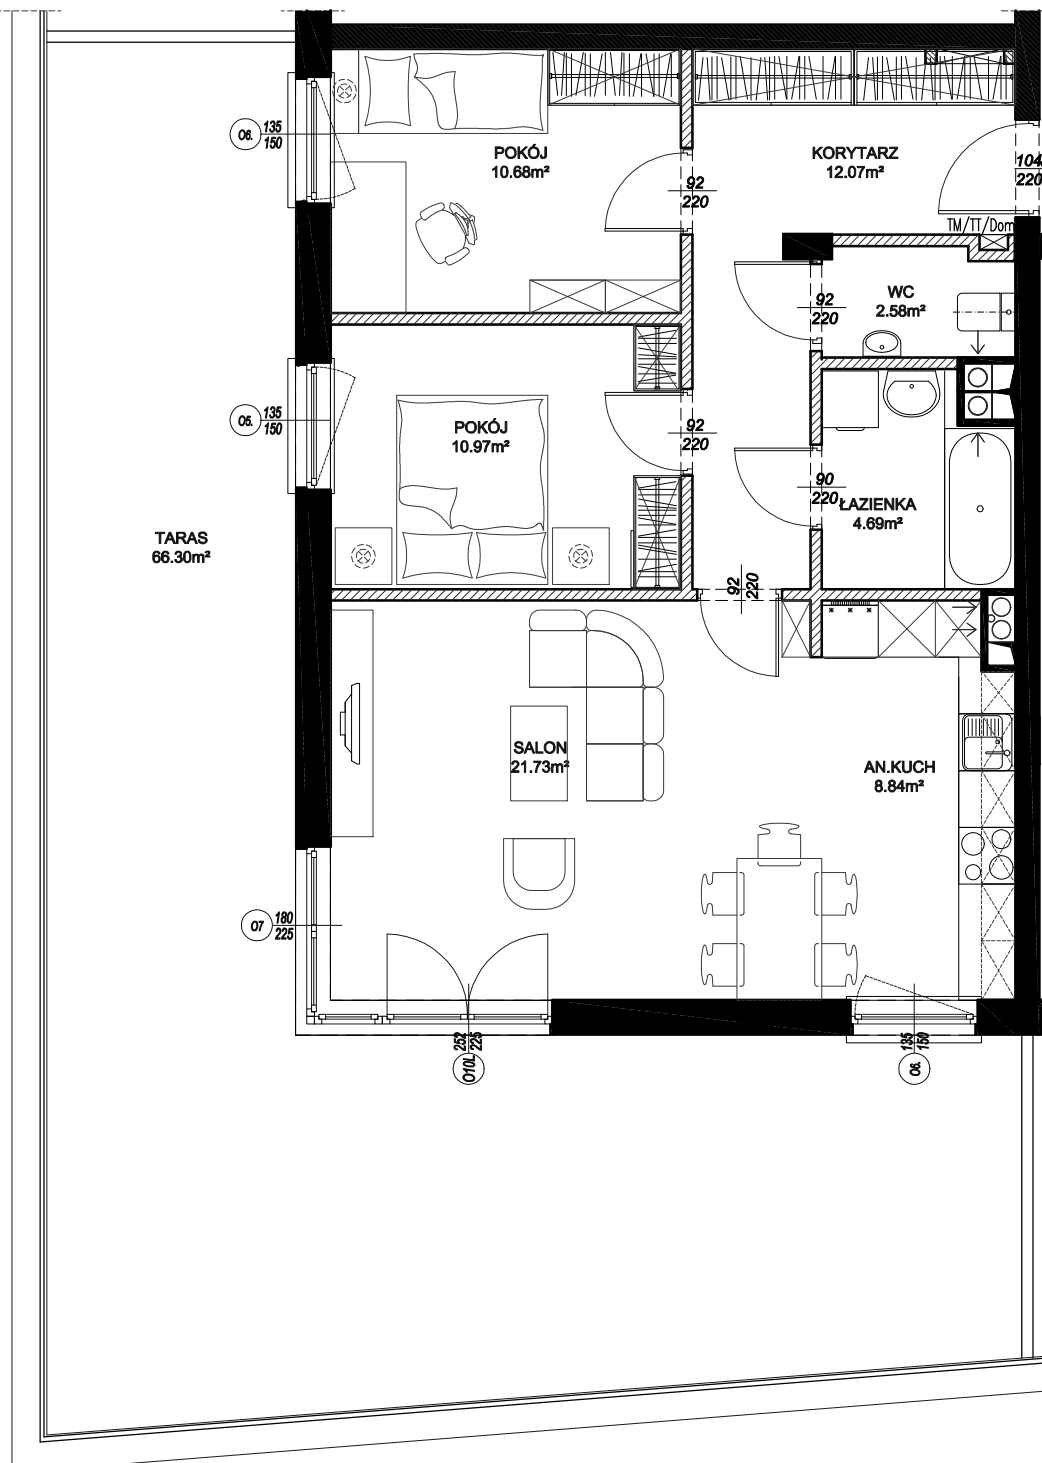

FAKTORIA AT Kompania Budowlana Sp. z o. o. Sp. k.  
 Ożarów Mazowiecki, ul. Ożarowska 25 lok. U2  
 tel: +48 511 200 000, www.atkb.pl, e-mail: info@atkb.pl

### UWAGI:

- powierzchnie liczone wg normy PN-ISO 9836:1997
- dokument informacyjny nie jest ofertą w rozumieniu kodeksowym